



平面図

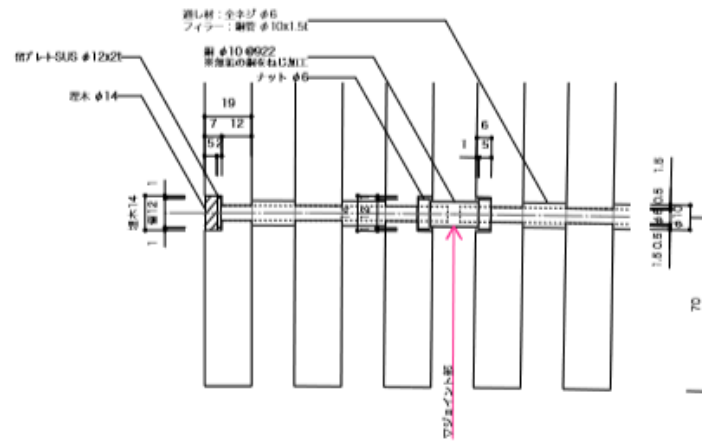

断面端部詳細図 1/2

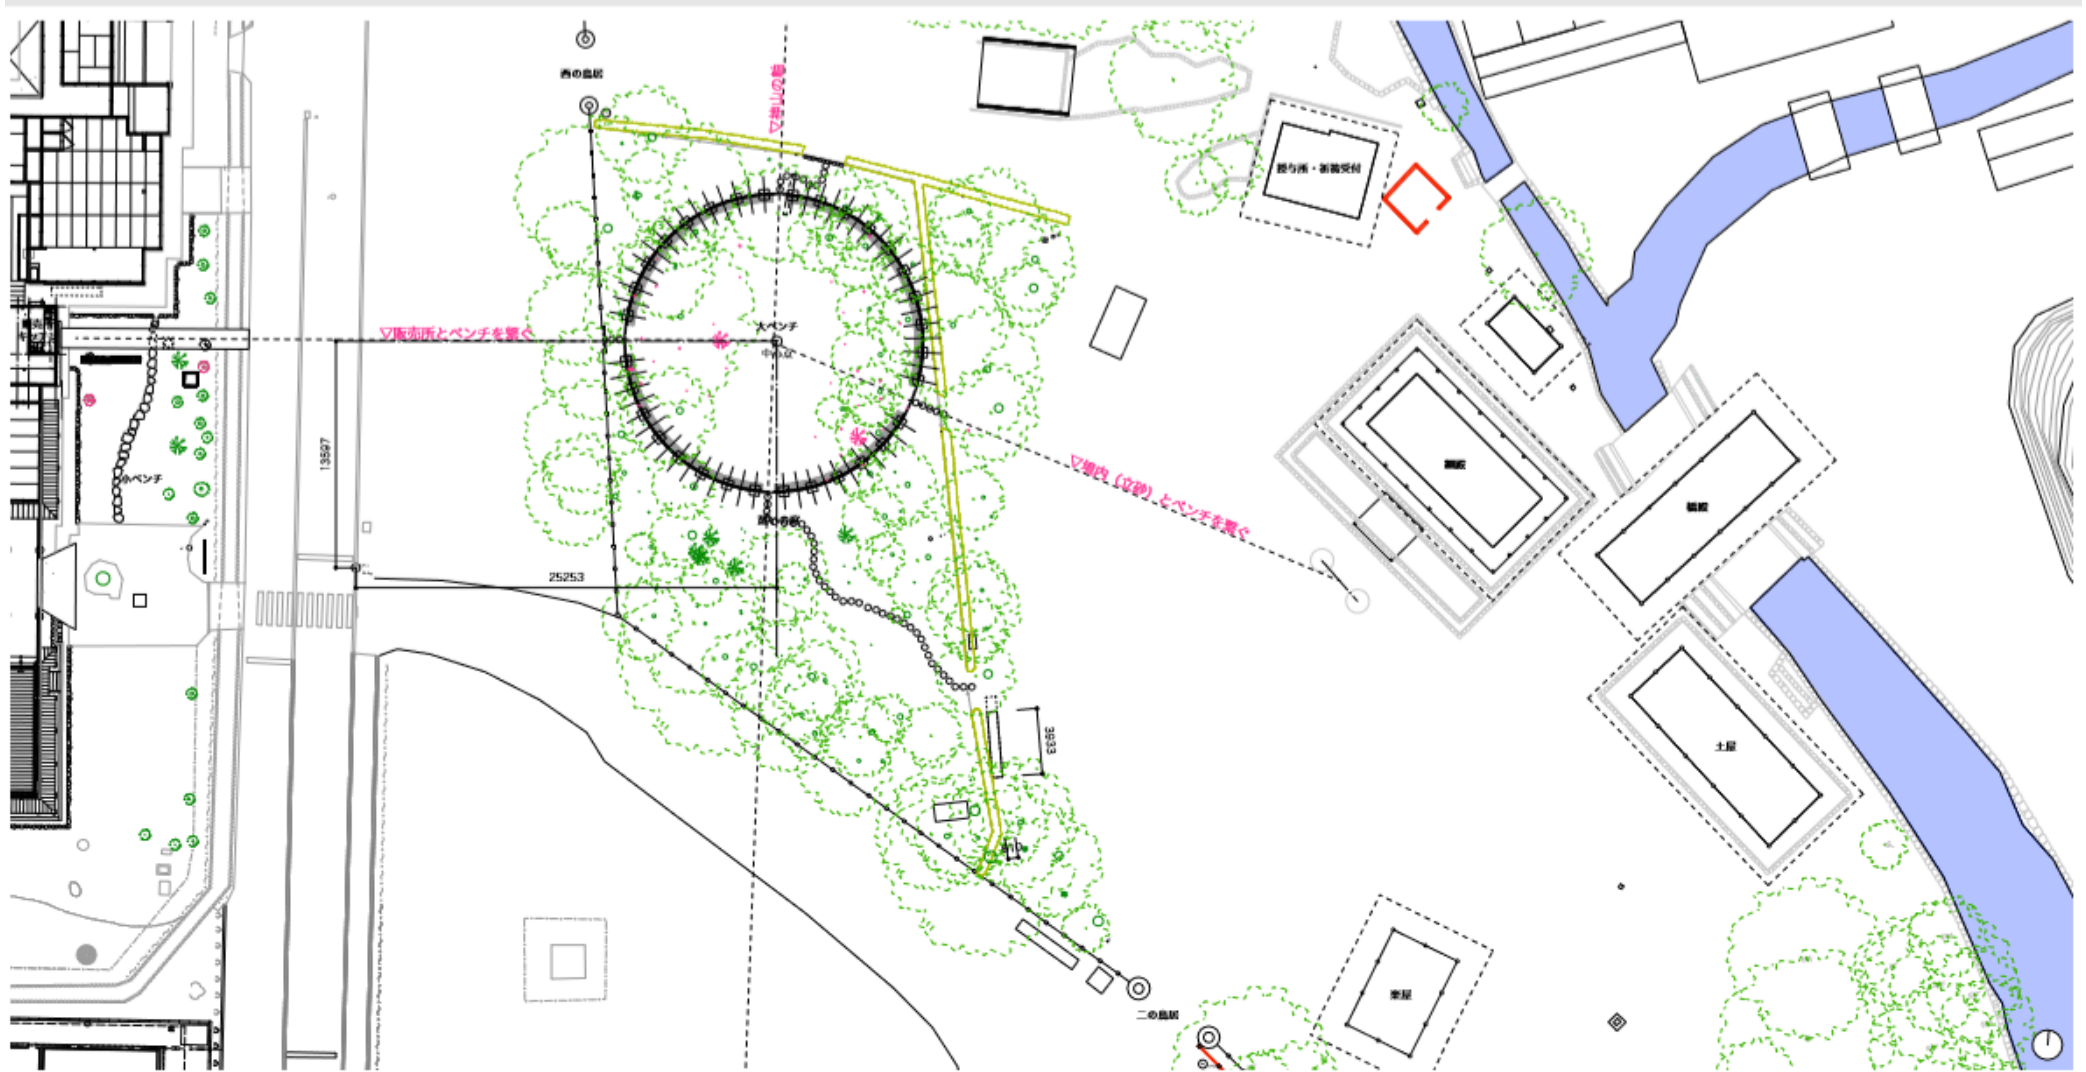

配置図

